


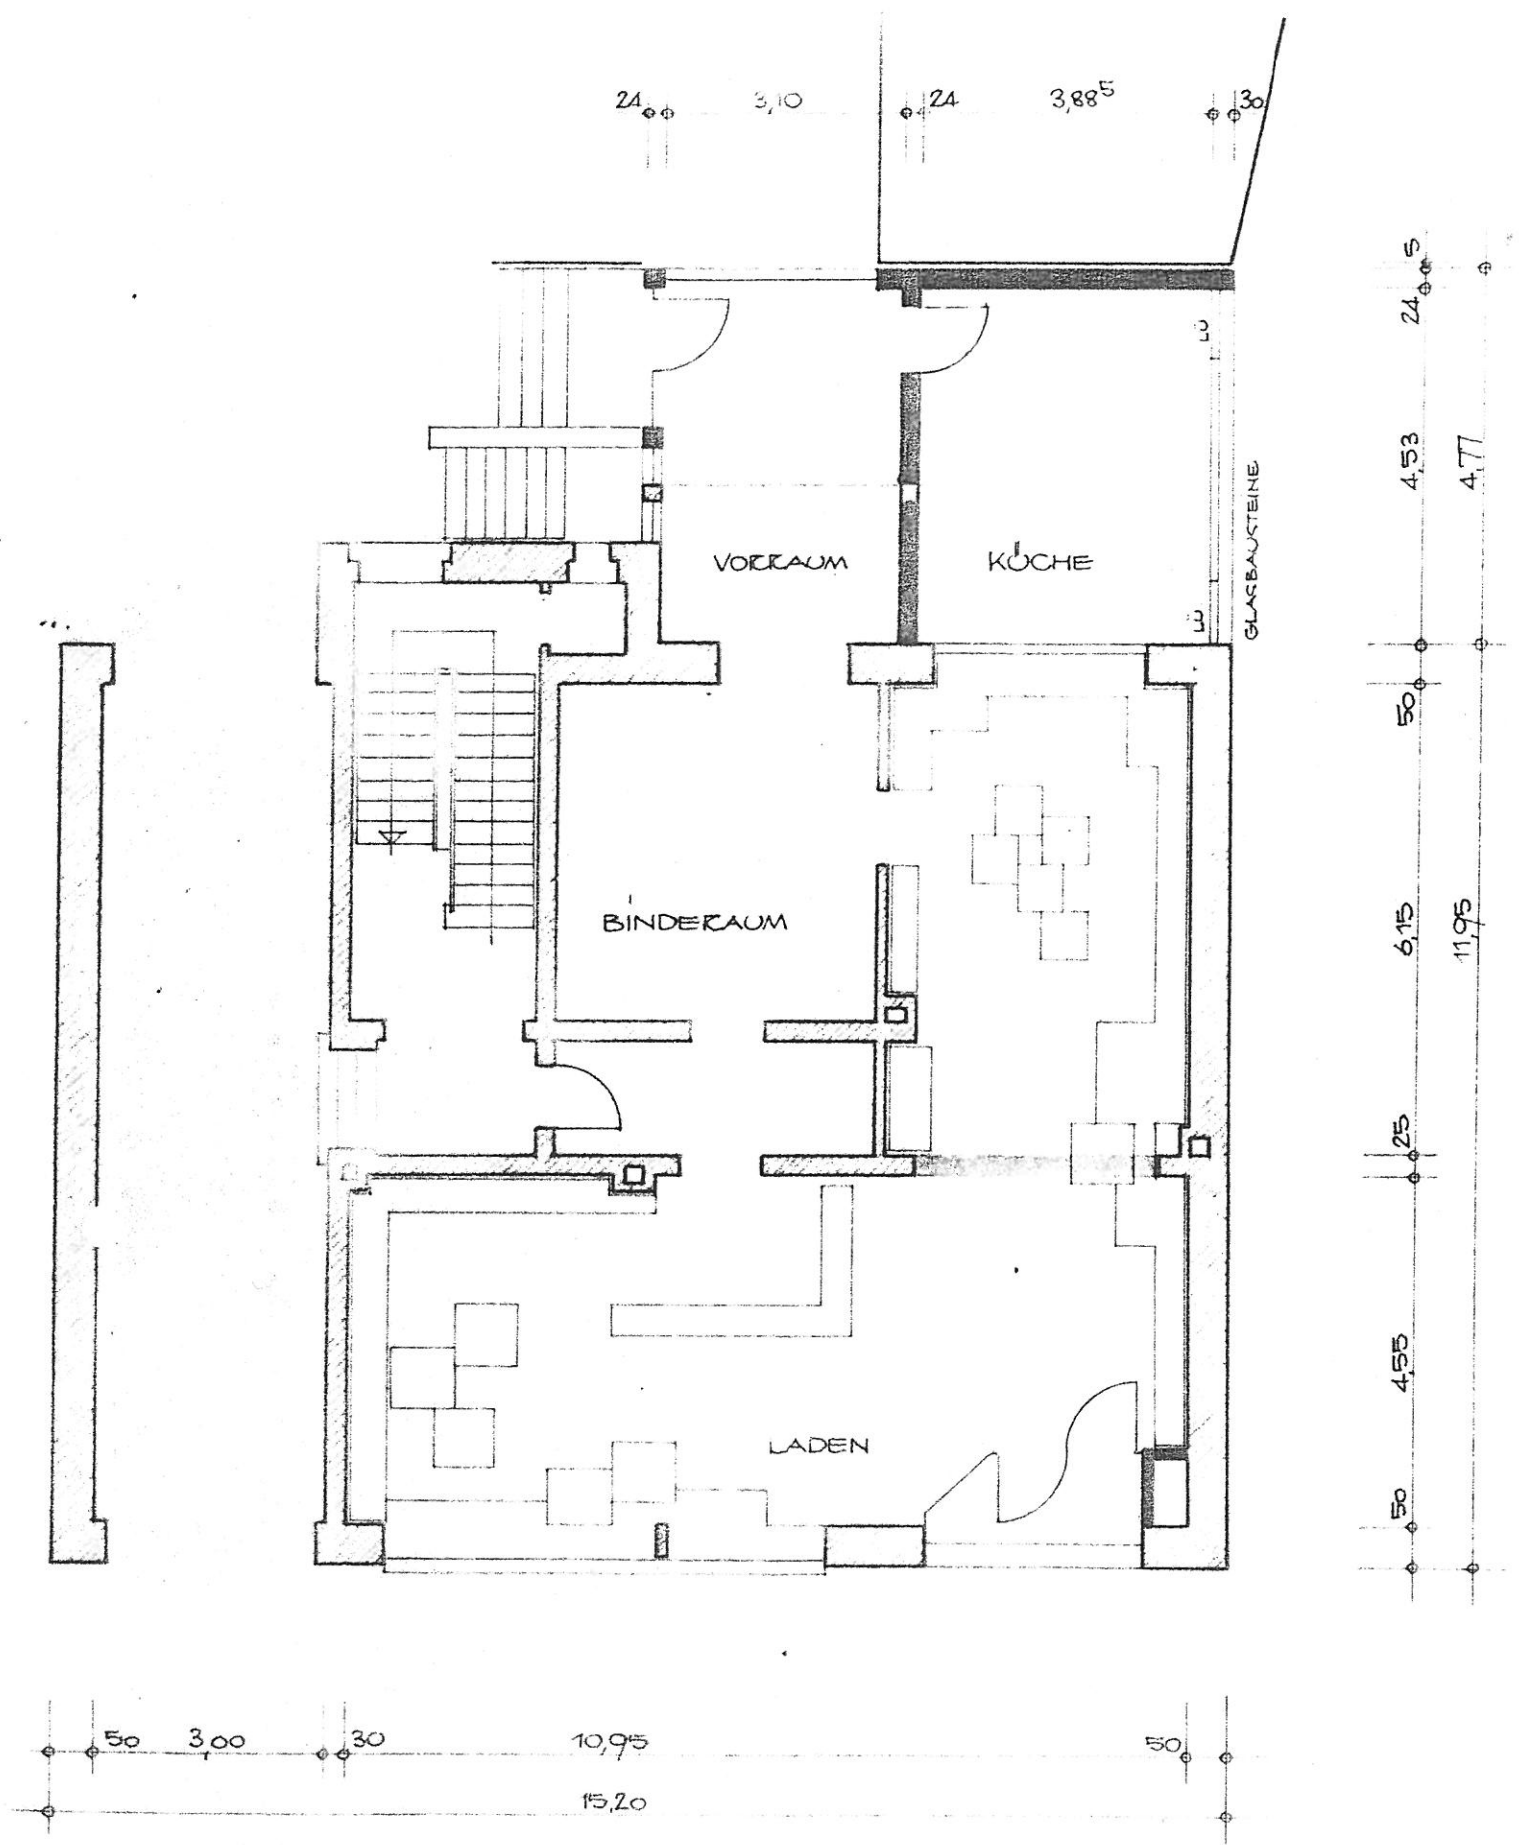

ERDGESCHOß

Berechnung der Nutzfläche nach Fertigmaßen

Projekt: Erweiterung des Blumenverkaufsladens und Änderung der Fassade im Hause Festweg 12 in Gelsenkirchen-Ockendorf

Eigentümerin : Frau Alberta Remy, Im Lindacker 19, 465 Gelsenkirchen

Vorh. Nutzfläche

Laden	$10,95 \times 4,55 - 0,60 \times 1,05$ $4,12 \times 6,15 - 0,37 \times 0,63 =$	$74,30 \text{ m}^2$
Binderaum	$4,10 \times 4,40 =$	$18,04 \text{ "}$
Flur	$4,10 \times 1,50 =$	$6,15 \text{ "}$
	vorh. Nutzfläche	$98,49 \text{ m}^2$
Aufenthaltsraum	$3,885 \times 4,53 =$	$17,60 \text{ m}^2$
Vorraum	$3,10 \times 4,53$	$14,04 \text{ "}$
	gepl. Nutzfläche	$31,64 \text{ m}^2$
	Nutzfläche insges.	$130,13 \text{ m}^2$ =====

Aufgestellt:
Gelsenkirchen, im Mai 1980

Der Architekt

N. N.