


Gesamtwoelfläche:
64,65 m²

Die einzelnen Räume mit f
bekannt

Müll-
Tonnen

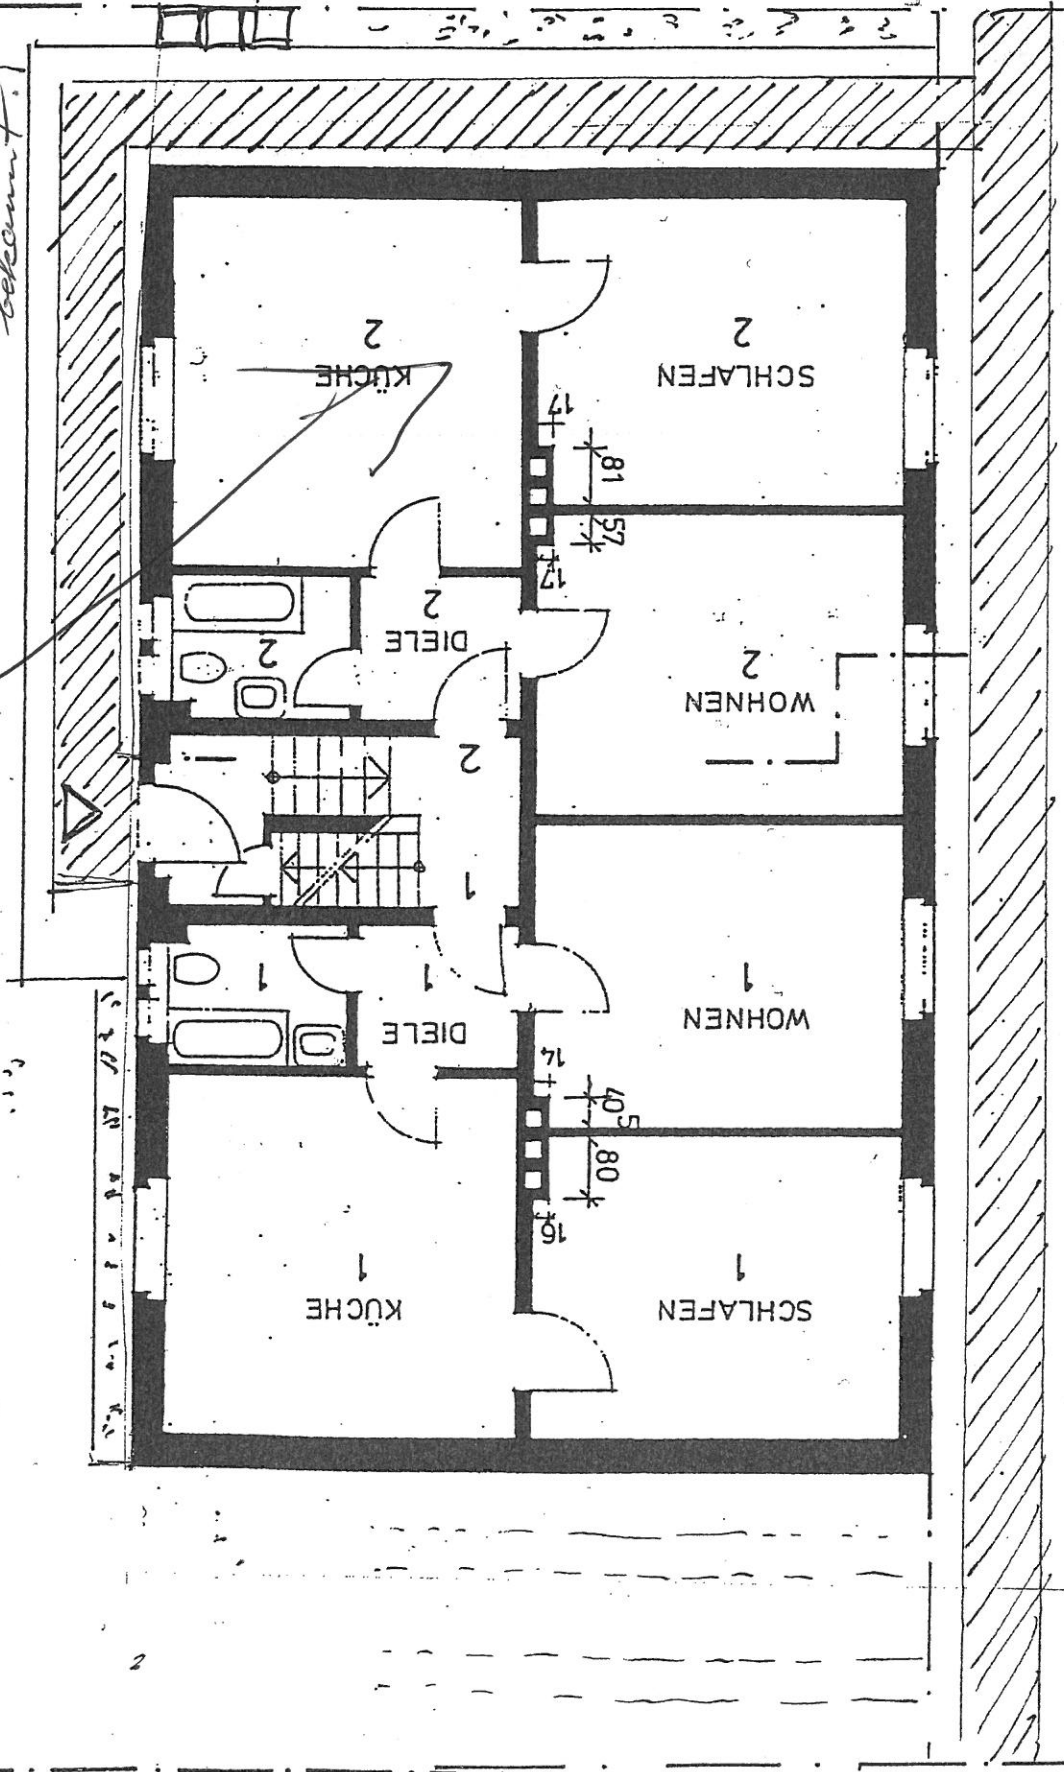

DIPL-ING UWE SCHRADEL
HAUSVERWALTUNG
Niederstraße 7
45894 Geiselnk-Buer
Tel. 02 09 / 40 25 00 70, Fax 37 63 21

WINTERSTEN

IM SULDEN 22

