

Planung:

Dipl.-Ing. Jens Habersaat
Hachhausener Str. 42
45711 Datteln

Bauherr:

Awwad/ Brune/ Sturm GbR
Am Schulpfad 2
58239 Schwerte

Bauvorhaben:

Nutzungsänd. eines Büros in eine Wohn-
Gutenbergstr. 20
44 139 Dortmund


Planinhalt:

2. Obergeschoss

Maßstab : 1:100

Blatt – Nr.: 4

Datum: 14.12.2006

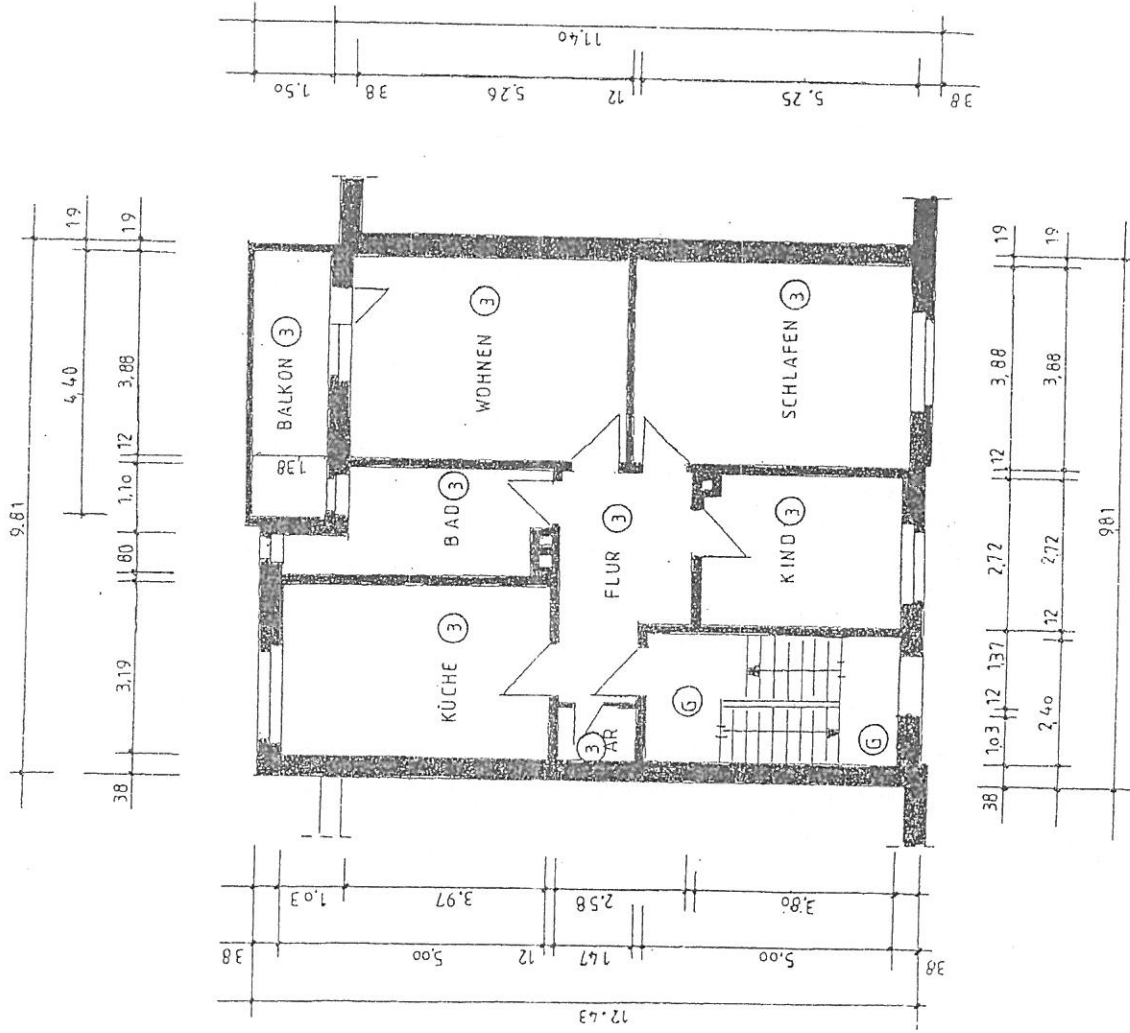

2. Obergeschoß