


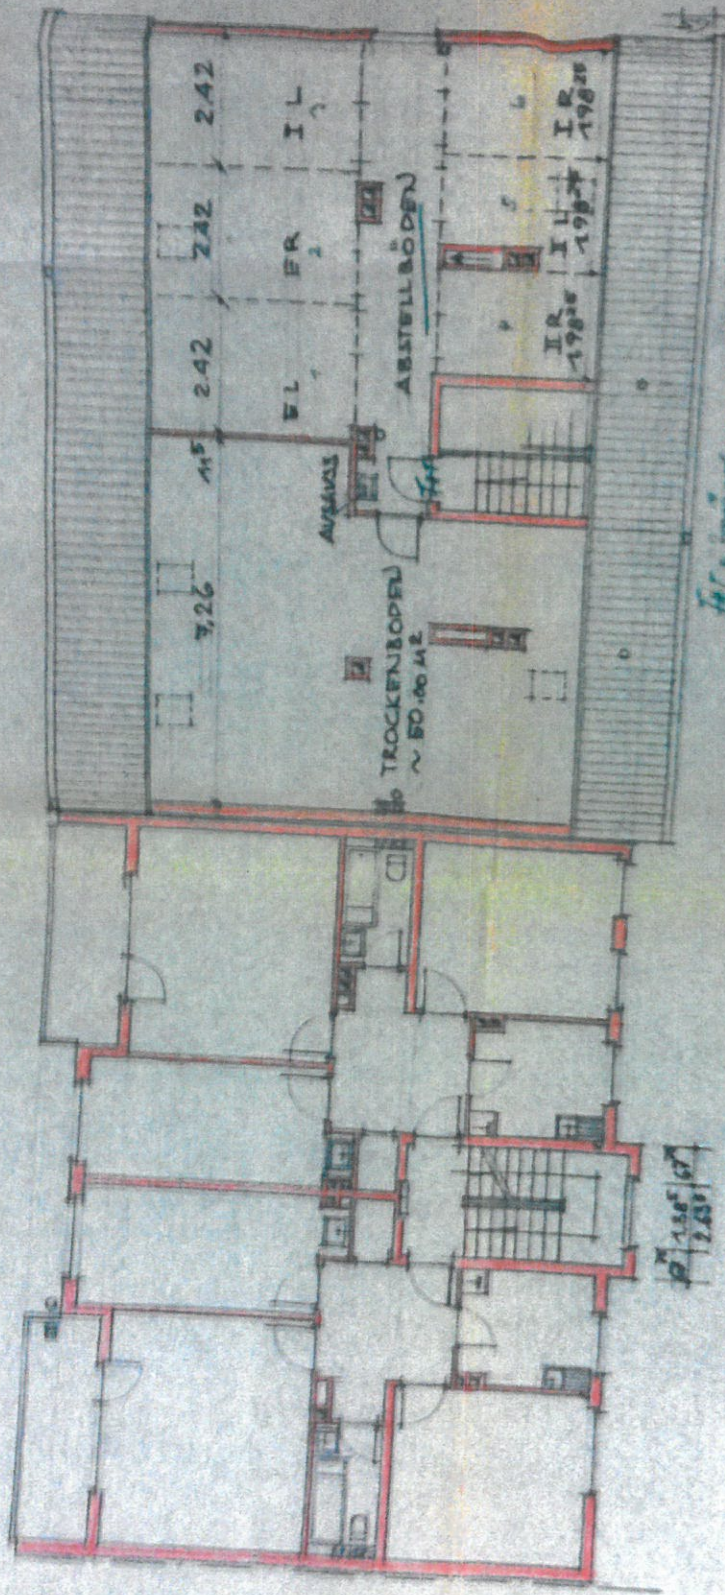

ALLE ANDEREN MASSE WIE ERDGESCHOSS,

1. + 2. OBERGESCHOSS

PACHESCHOS

[illegible]


For a given reference model $\hat{G}_r$

ALLE ANDEREN MASSE WIE 1. OBERGESCHOSS

1. + 2. OBERGESCHOSS

DACHGESCHOSS

HOFANSICHT WESTEN

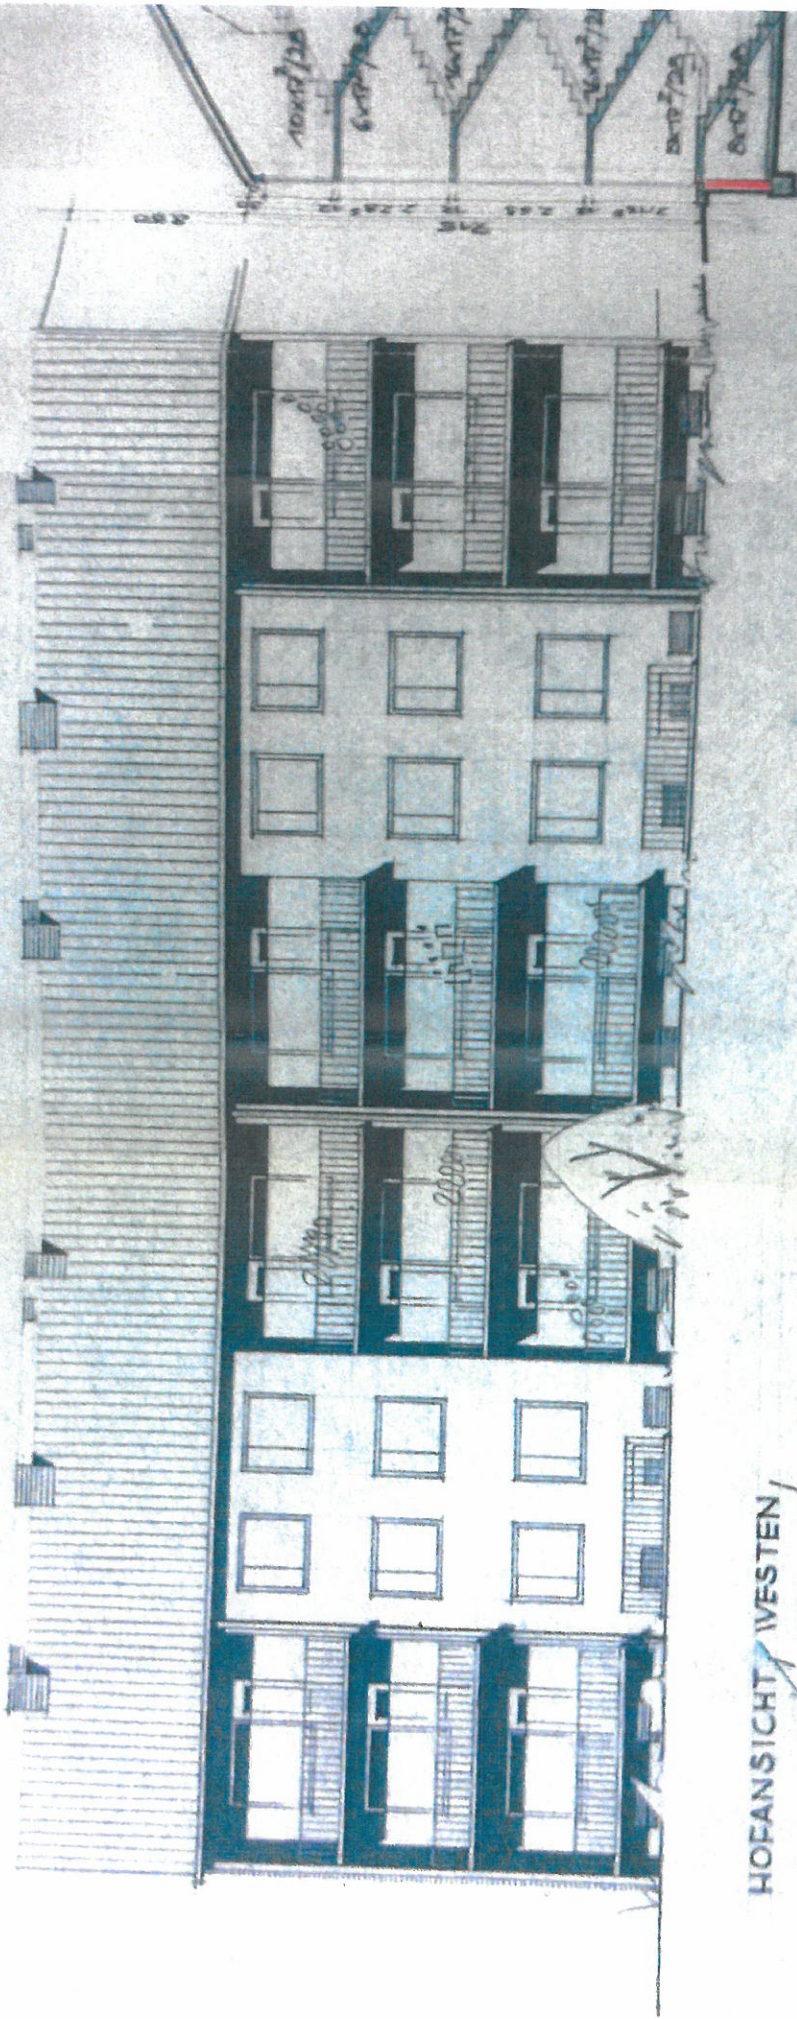

SCHNITT

LIEBELAN

Kontrollieren Sie die Zeichnung für
Maß-, Flächen- und Distanzangaben nach
DIN 400 und 408 entsprechend!

BAUVORHABEN: EISENKIRCHEN LINDEMANNSTRAßE	BAUHERR: WOHNUNG- UND SIEDLUNGSGES. DES V.D.K. DÜSSELDORF, NEUSSERSTR. 33	WYBÜRGER-Ges. Siedlungs-GmbH VdK von Nordrhein-Westfalen e.V. Düsseldorf, Neussstr. 33, Tel. 1 06 17 <i>W. Müller</i>	BLATT-NR.: GR. 48/107 M. 1:100	BEZEICHN.: ANSICHTEN, GRÜNDE, SCHN. ARCHITEKT HANS PFEIL	ESSEN, ROTTENSCHNEIDER PL. 5 RUF. 774 03	UNTERSCHR.: <i>Hans Pfeil</i>	BEARBEITET: REF.	GEKENDERT:	ESSEN, DEN 15. 6. 1960
---	---	--	--------------------------------	---	---	-------------------------------	------------------	------------	------------------------